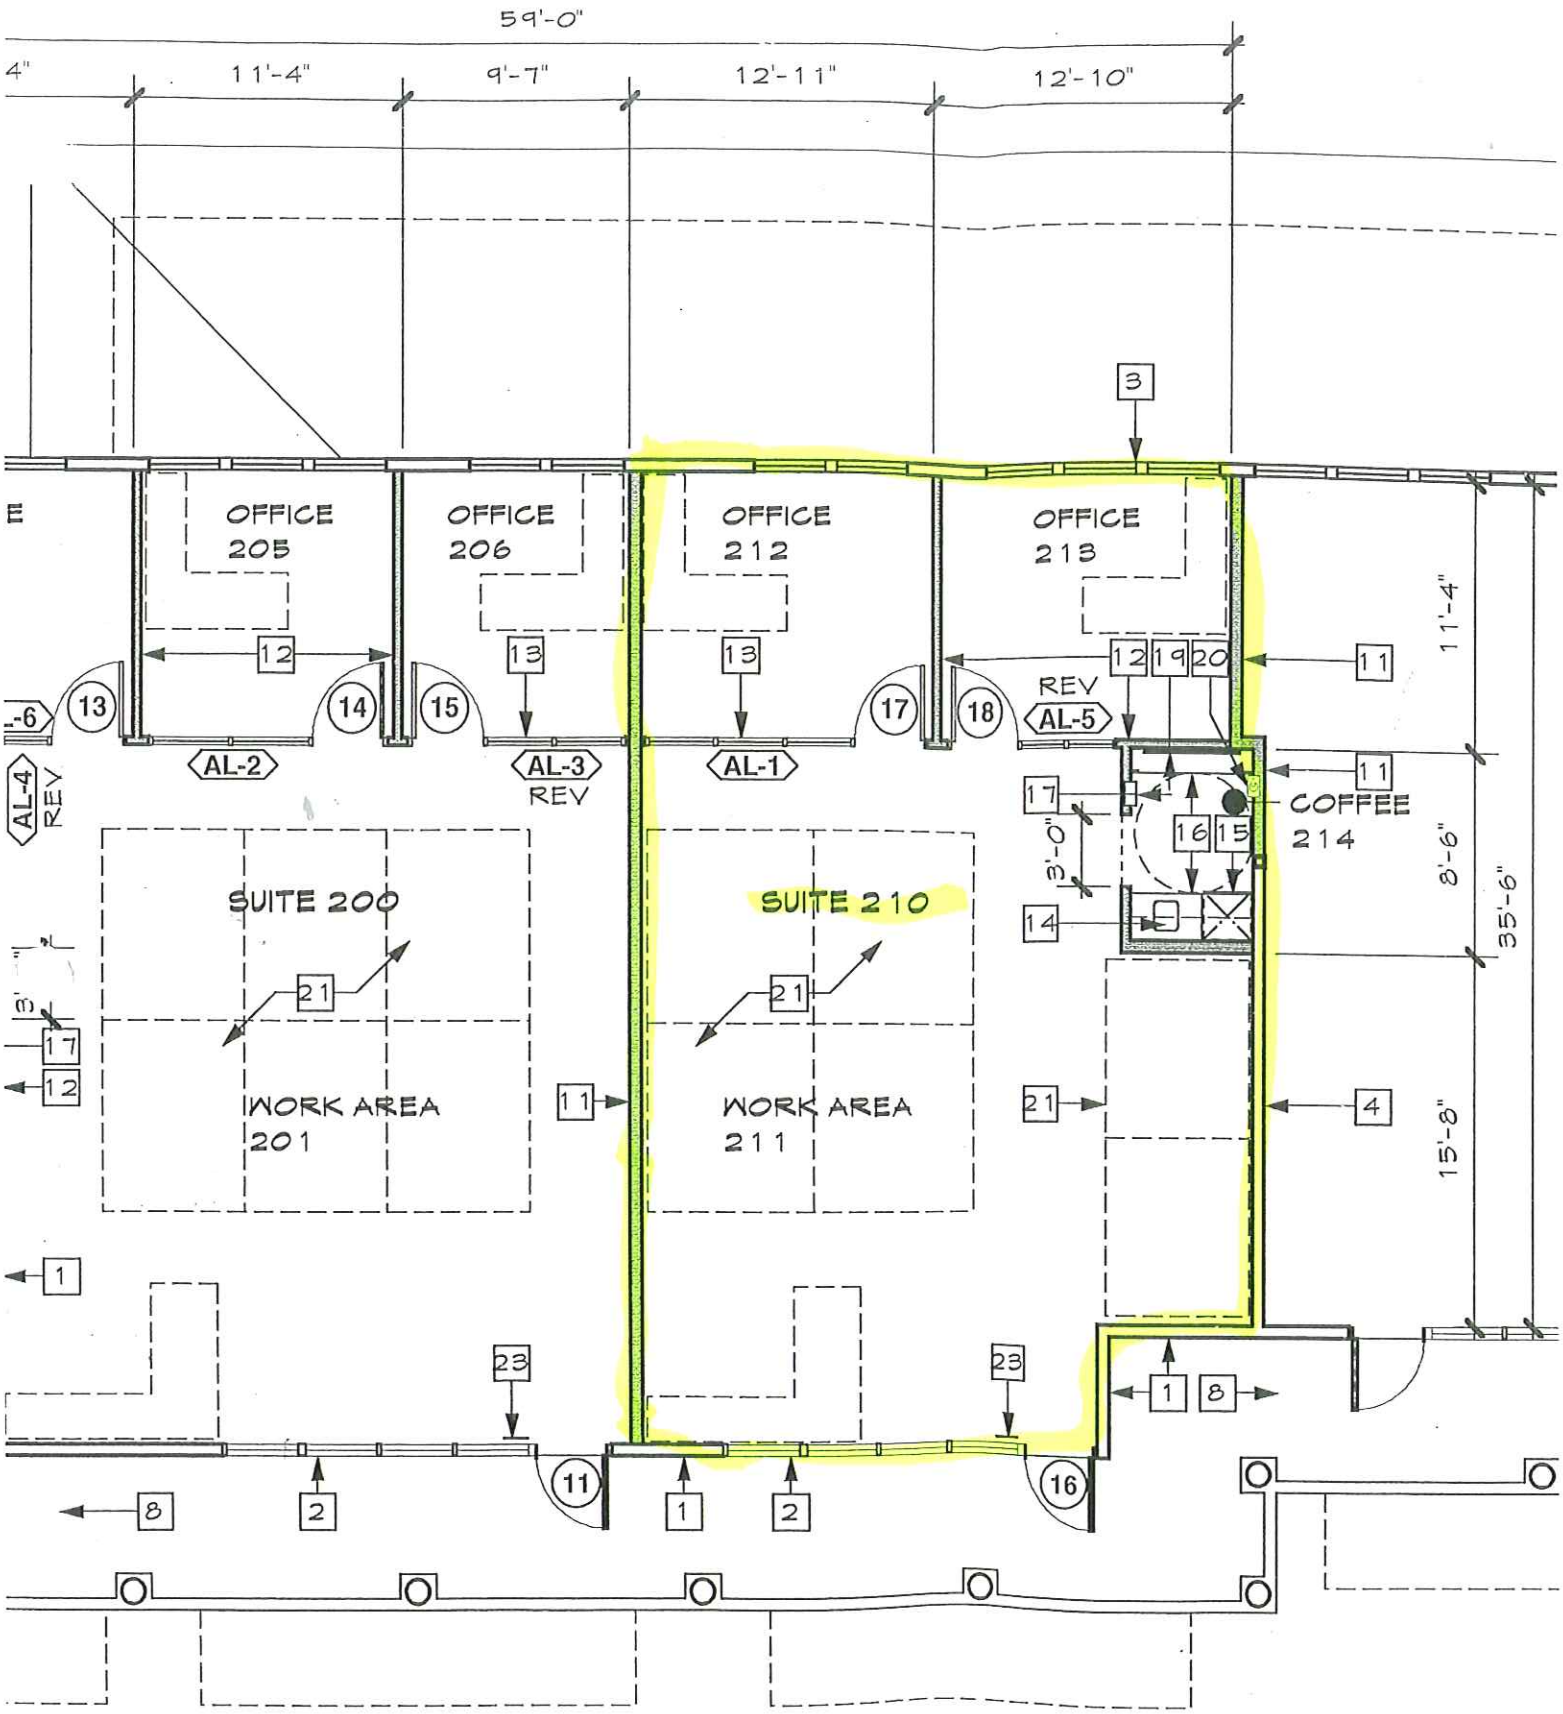
59'-0"
4"
11'-4"
9'-7"
12'-11"
12'-10"
OFFICE 205
OFFICE 206
OFFICE 212
OFFICE 213
AL-2
AL-3 REV
AL-1
AL-4 REV
AL-5 REV
COFFEE 214
SUITE 200
SUITE 210
WORK AREA 201
WORK AREA 211
11'-4"
8'-6"
35'-6"
15'-8"
3'-0"